


Схема расположения земельного участка на кадастровом плане территории (Масштаб 1:500)

Кадастровый квартал: 36:19:6200007

Местоположение: Воронежская область, Острогожский район, с. Солдатское, ул. Ленина, 2в

Категория земель: земли населенных пунктов

Площадь земельного участка: 88 кв.м.

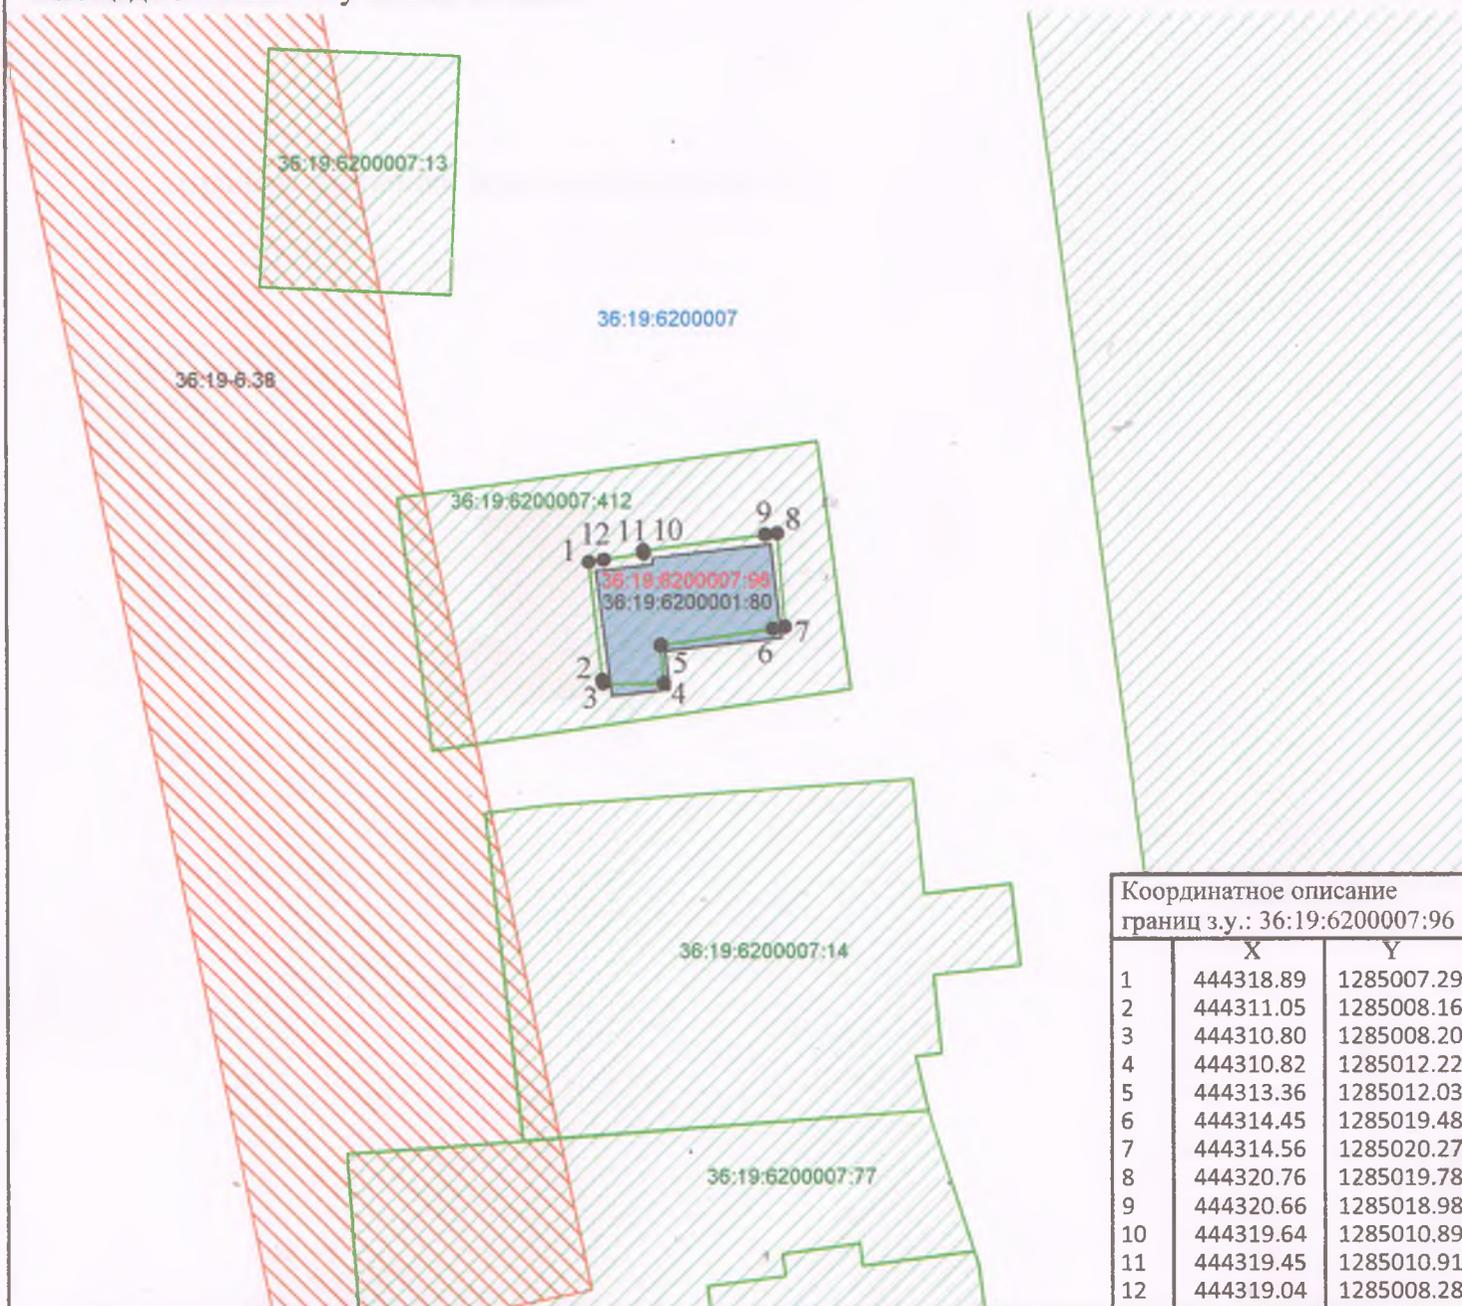

Условные обозначения:

36:19:6200007:96

- обозначение земельного участка;

● 1

- характерная точка границы земельного участка, установленная при проведении кадастровых работ;

36:19:6200007

- номер кадастрового квартала;

- граница кадастрового квартала для определения ее местоположения;

- существующие границы земельных участков

- зона с особым условием использования территории (охранная зона ЛЭП)

- объекты капитального строительства в соответствии с ЕГРН

И.о. директора ООО "Городская архитектура"
09.01.2025




Кирипиченко А.С.

Схема планировочной организации земельного участка с указанием основных параметров
планируемого размещения объекта капитального строительства
(Масштаб 1:500)

Местоположение: Воронежская область, Острогожский район, с. Солдатское, ул. Ленина, 2в
Категория земель: земли населенных пунктов
Площадь земельного участка: 88 кв.м.

Процент застройки земельного участка: 87,7

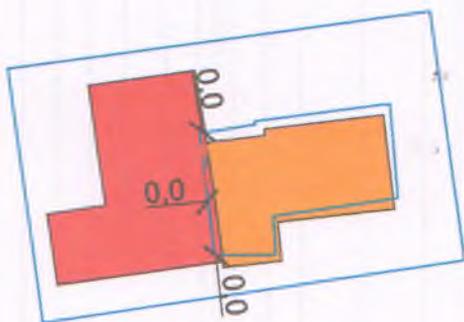

Условные обозначения:

-  - существующее нежилое здание
-  - проектируемое нежилое здание

Существующая площадь застройки в границах земельного участка: 73,5 кв.м
Проектируемая площадь застройки в границах земельного участка: 77,2 кв.м

И.о. директора ООО "Городская архитектура"
09.01.2025



Кирпиченко А.С.